


הגשת סטודיו היברידי המחלקה לארכיטקטורה אוניברסיטת אריאל

מנחים: פרופ' אדריכל גלעד דובשני, אדריכל דניאל אזרד, אדריכל חנן פרץ




פרויקט 1

סטודנט- יונתן כרמלי

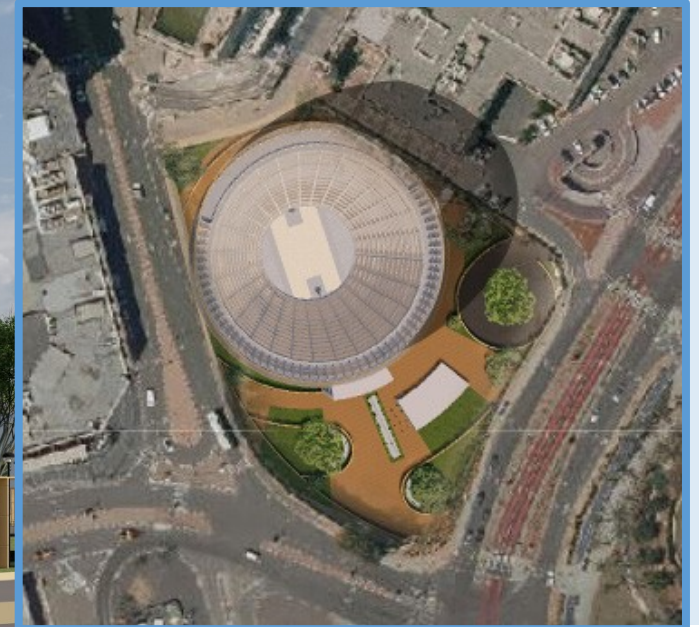

פרויקט 1

סטודנט- יונתן כרמלי

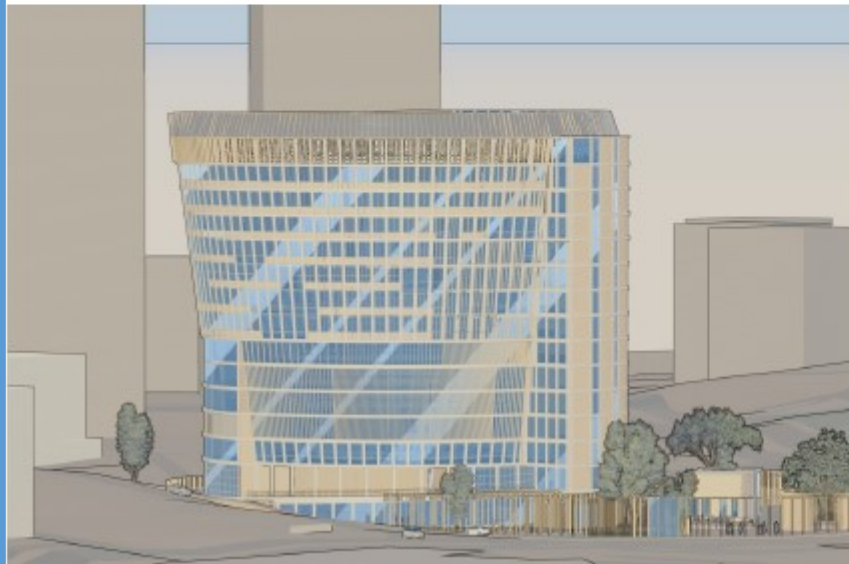

מערכת תנועה מפלס קרקע


דיירים, עובדים ומתארחים




באי האצטדיון והמרכז המסחרי



באי הגן הציבורי

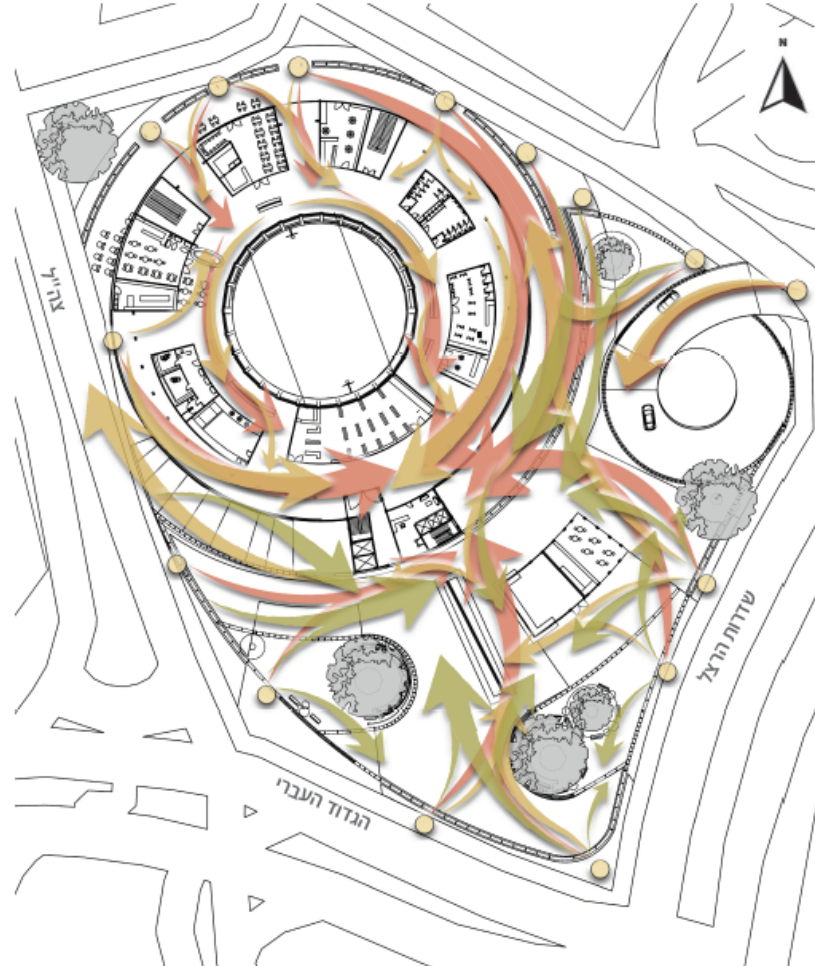


קומת מגורים

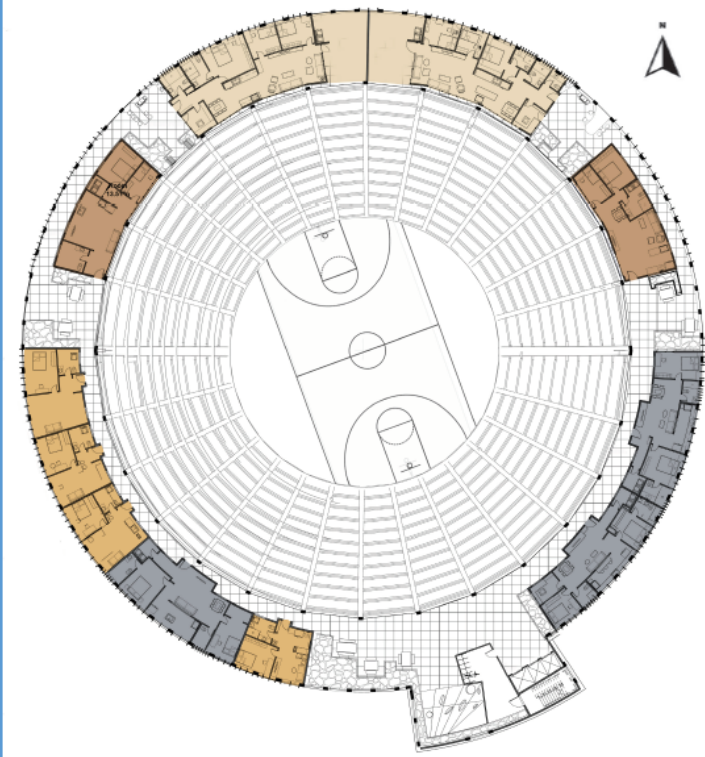

דירה טיפוסית, רמת פירוט 1:50

105m²+35m²

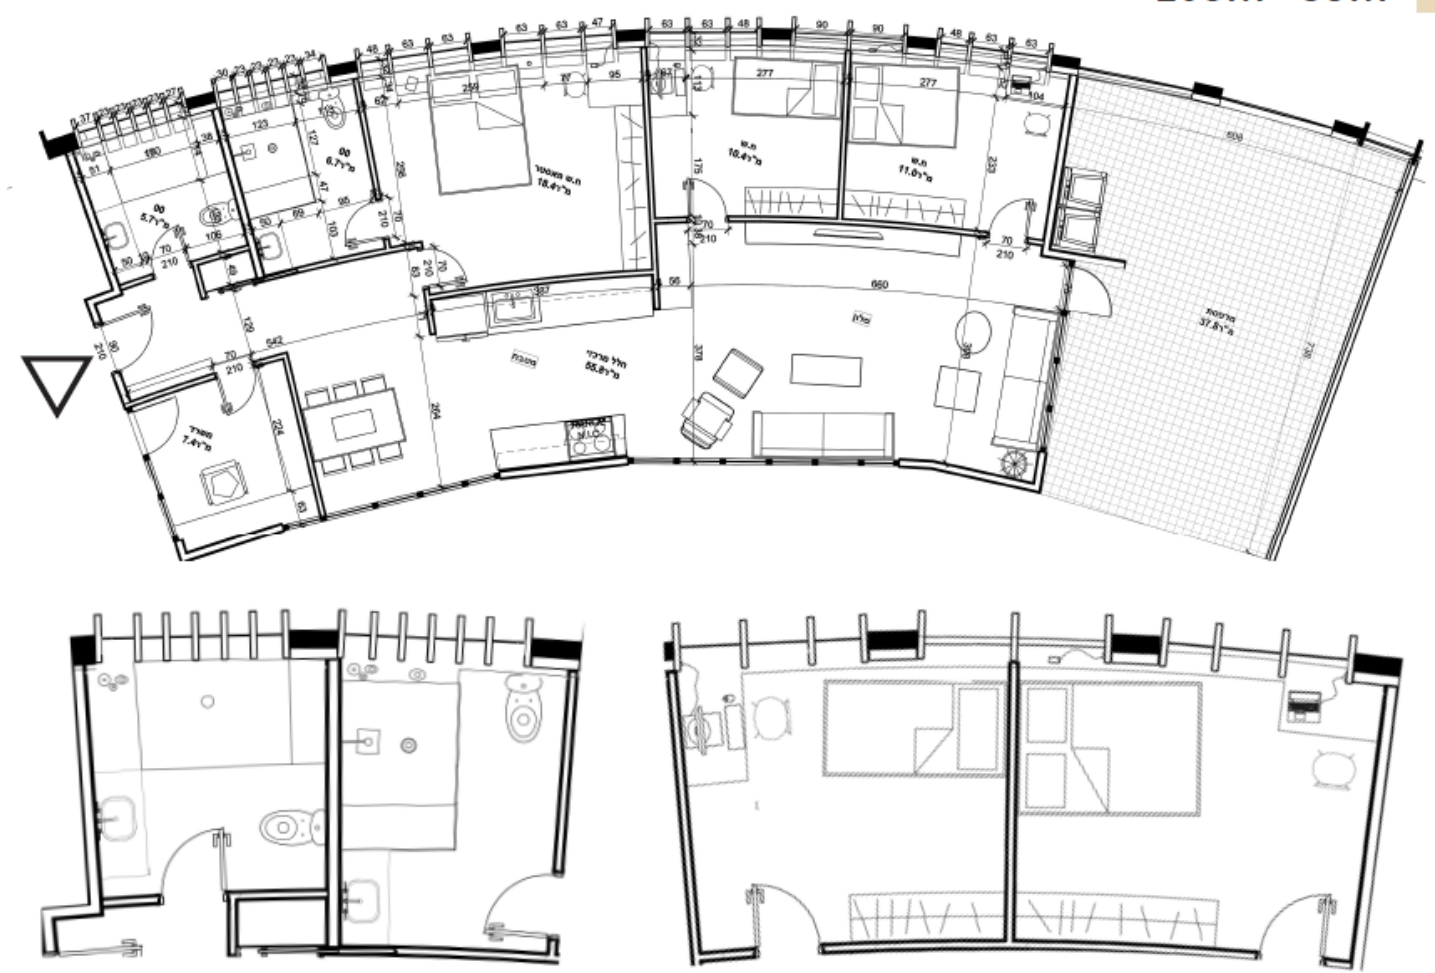

105m²+35m²



80m²




70m²



35m²






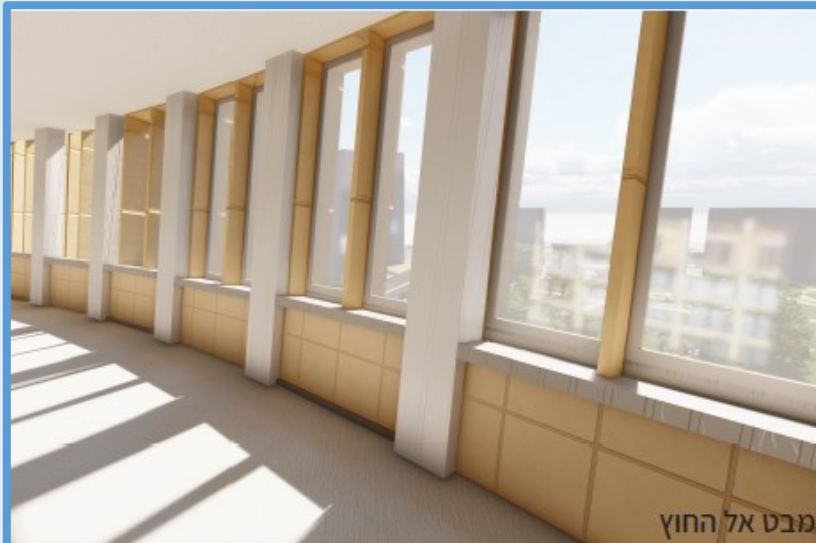

פרויקט 2

סטודנט- מארק נון

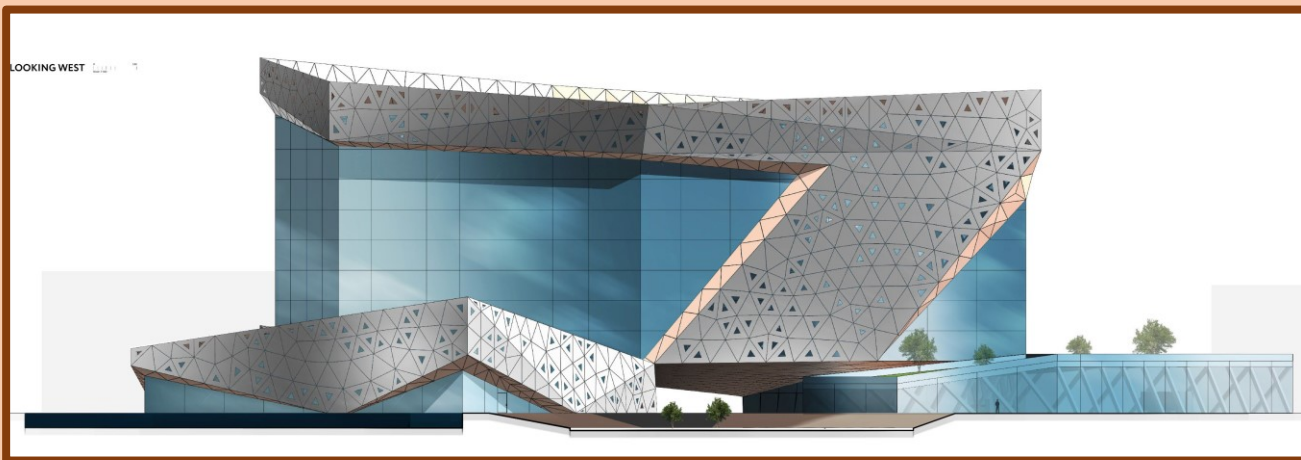



פרויקט 2

סטודנט- מארק נון




פרויקט 3

סטודנט- ברק קארו

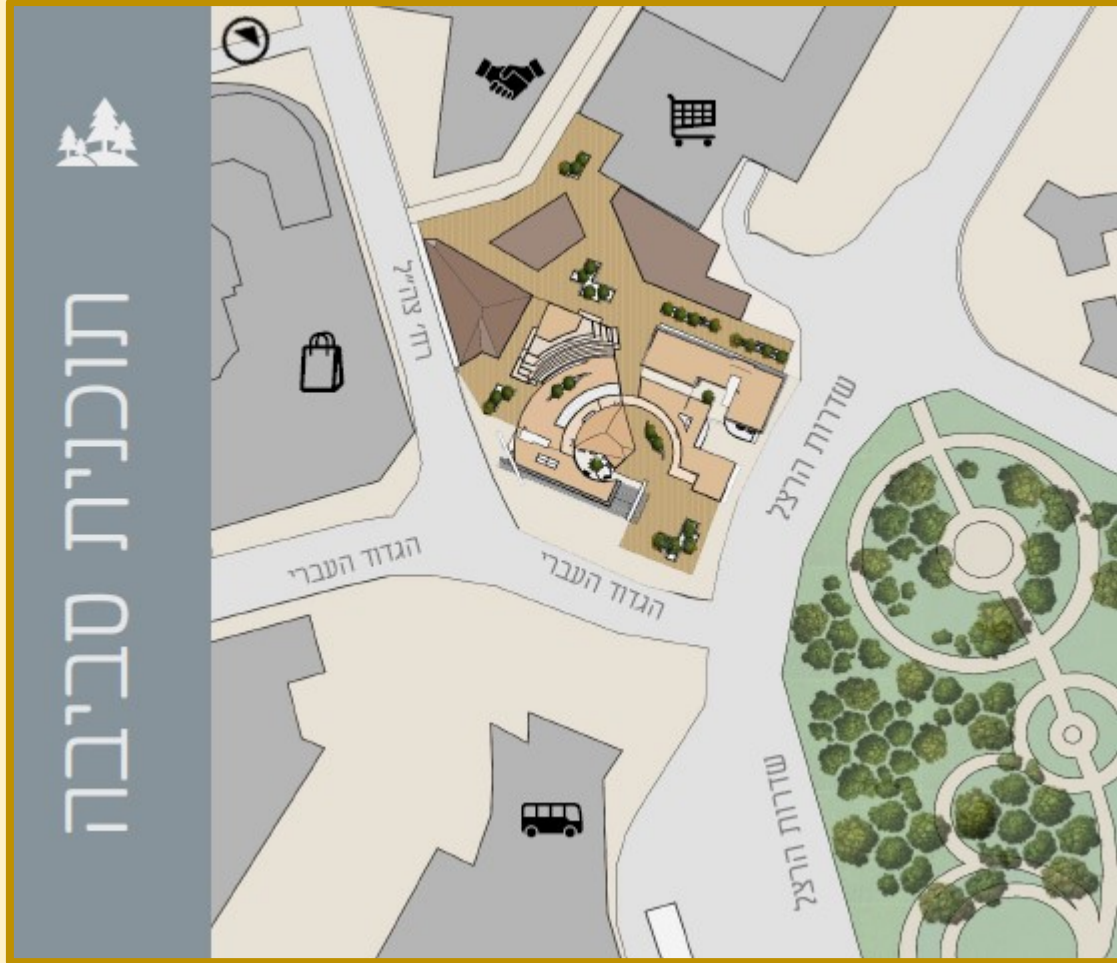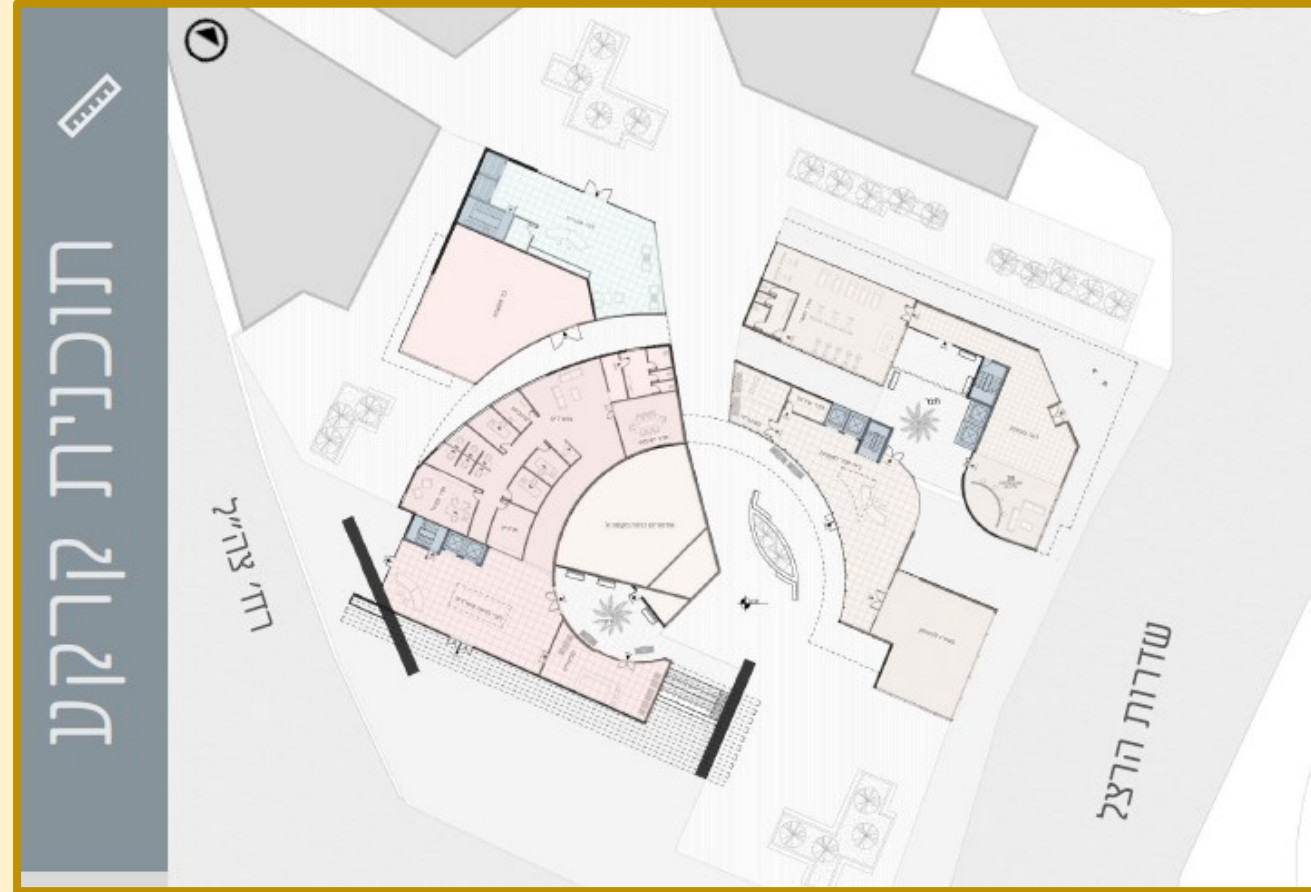

פרויקט 3

סטודנט- ברק קארו

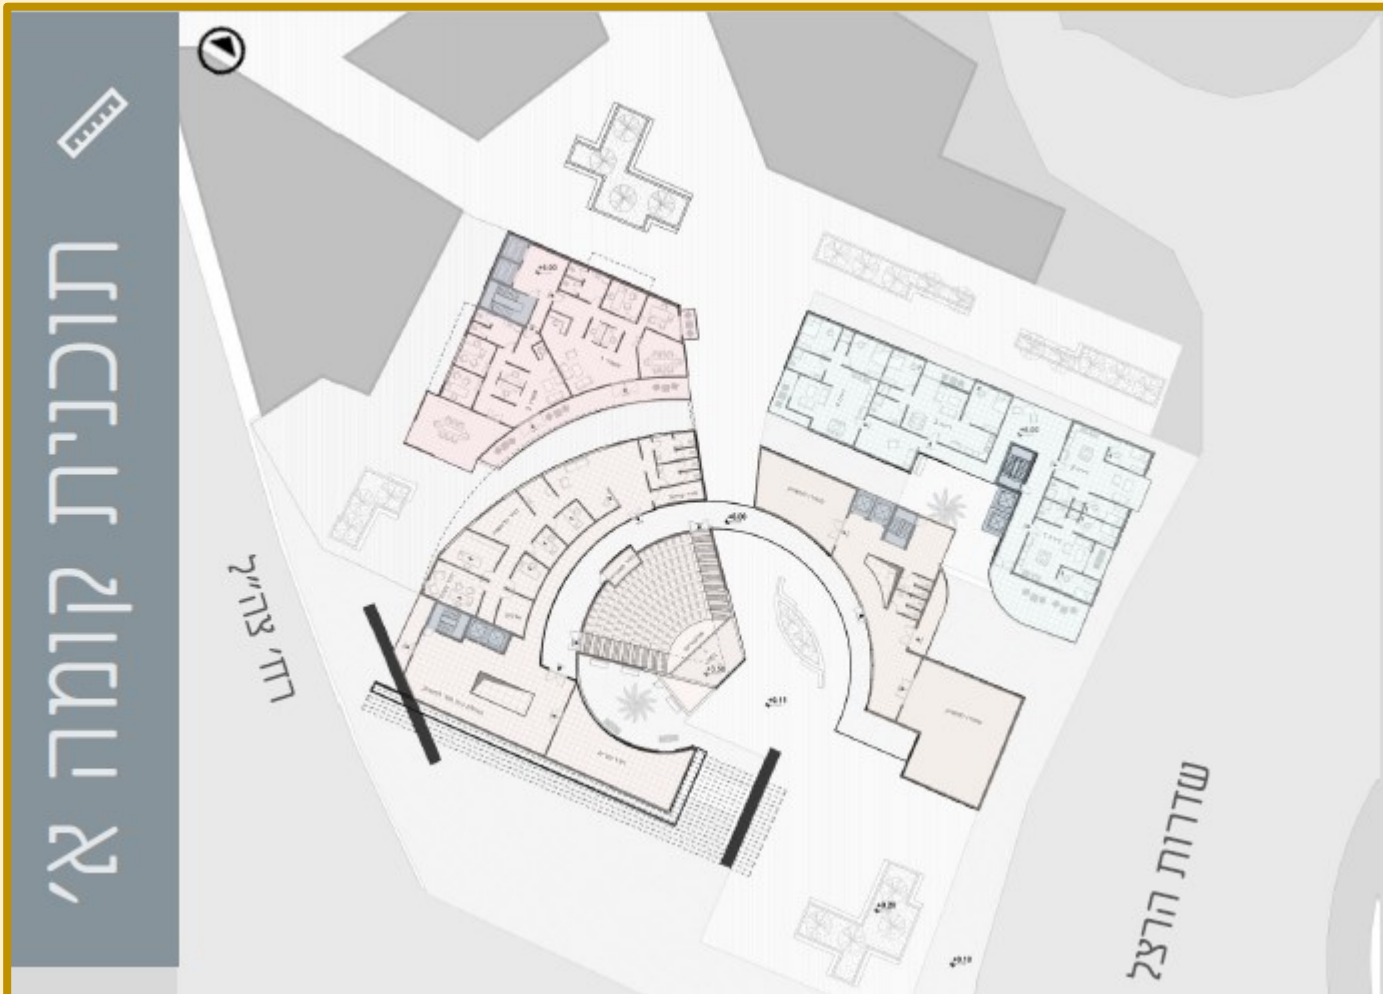

פרויקט 3

סטודנט- ברק קארו



פרויקט 4

סטודנטית- אור מרום



פרויקט 4


סטודנטית- אור מרום



פרויקט 4



סטודנטית- אור מרומ

תכנית קומה טיפוסית

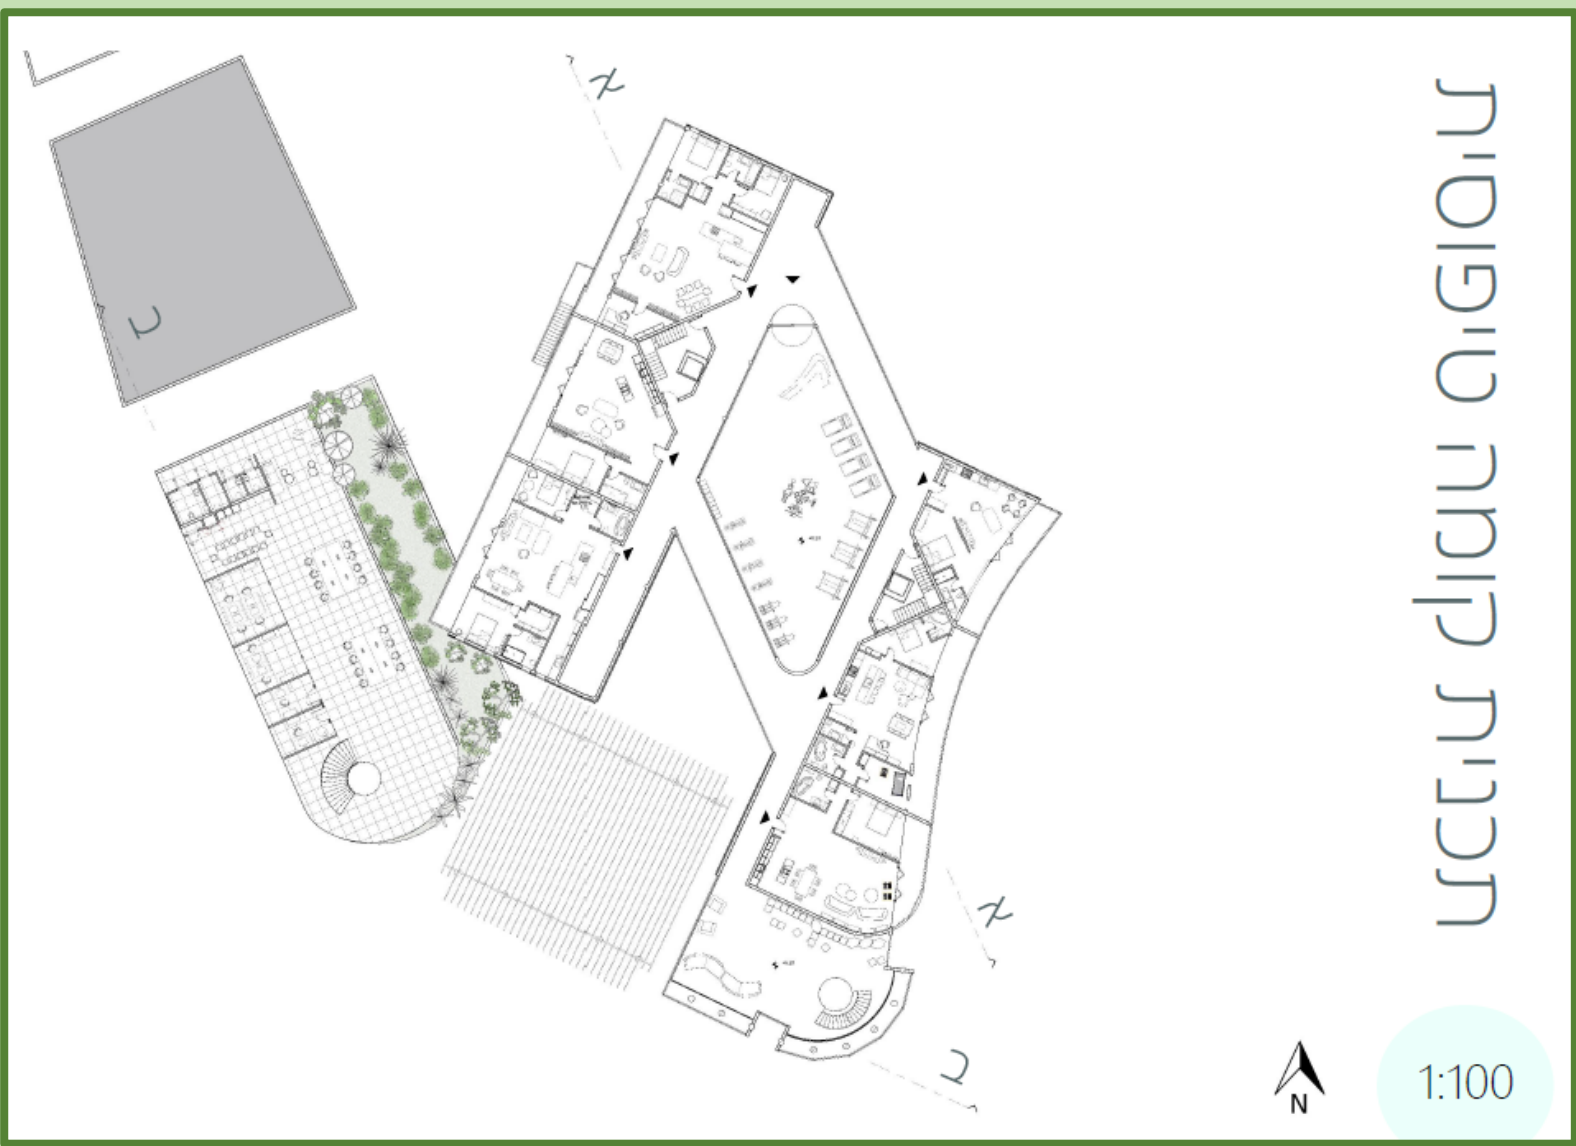


פרויקט 5

סטודנטית- יובל שגב

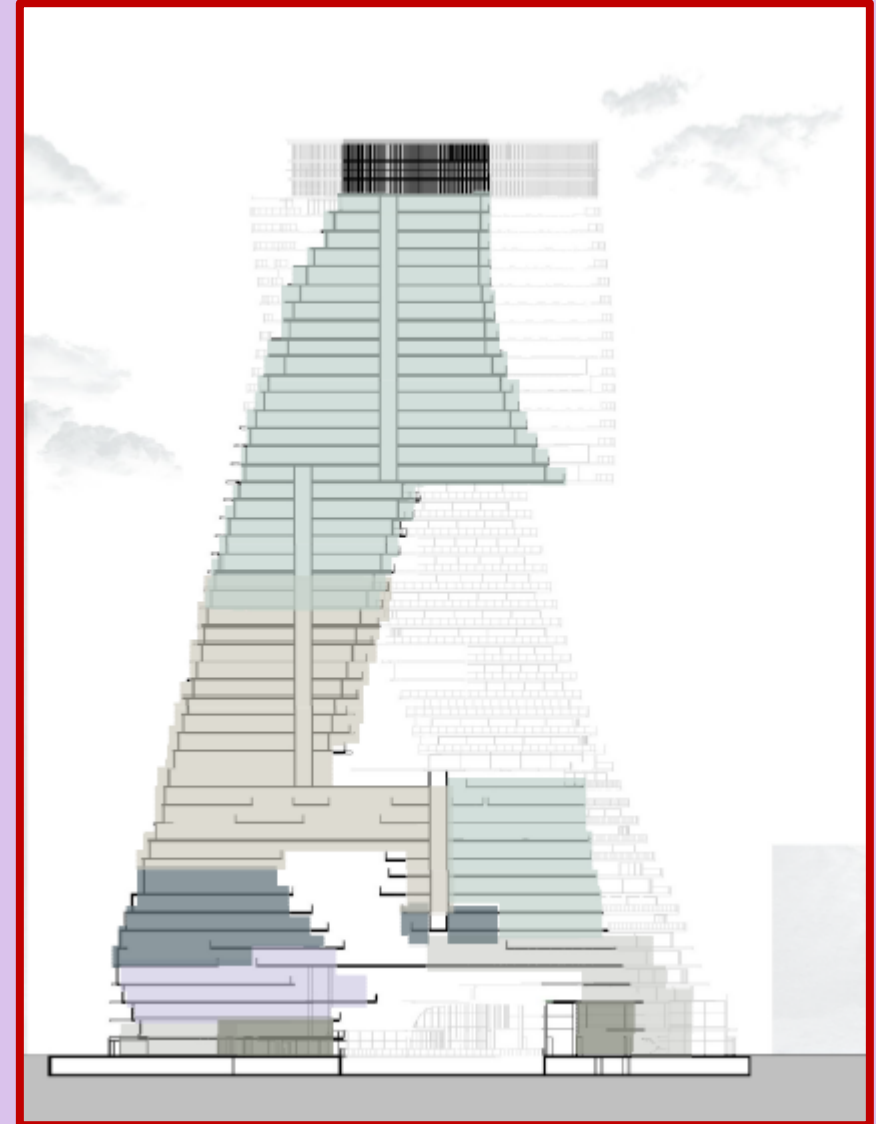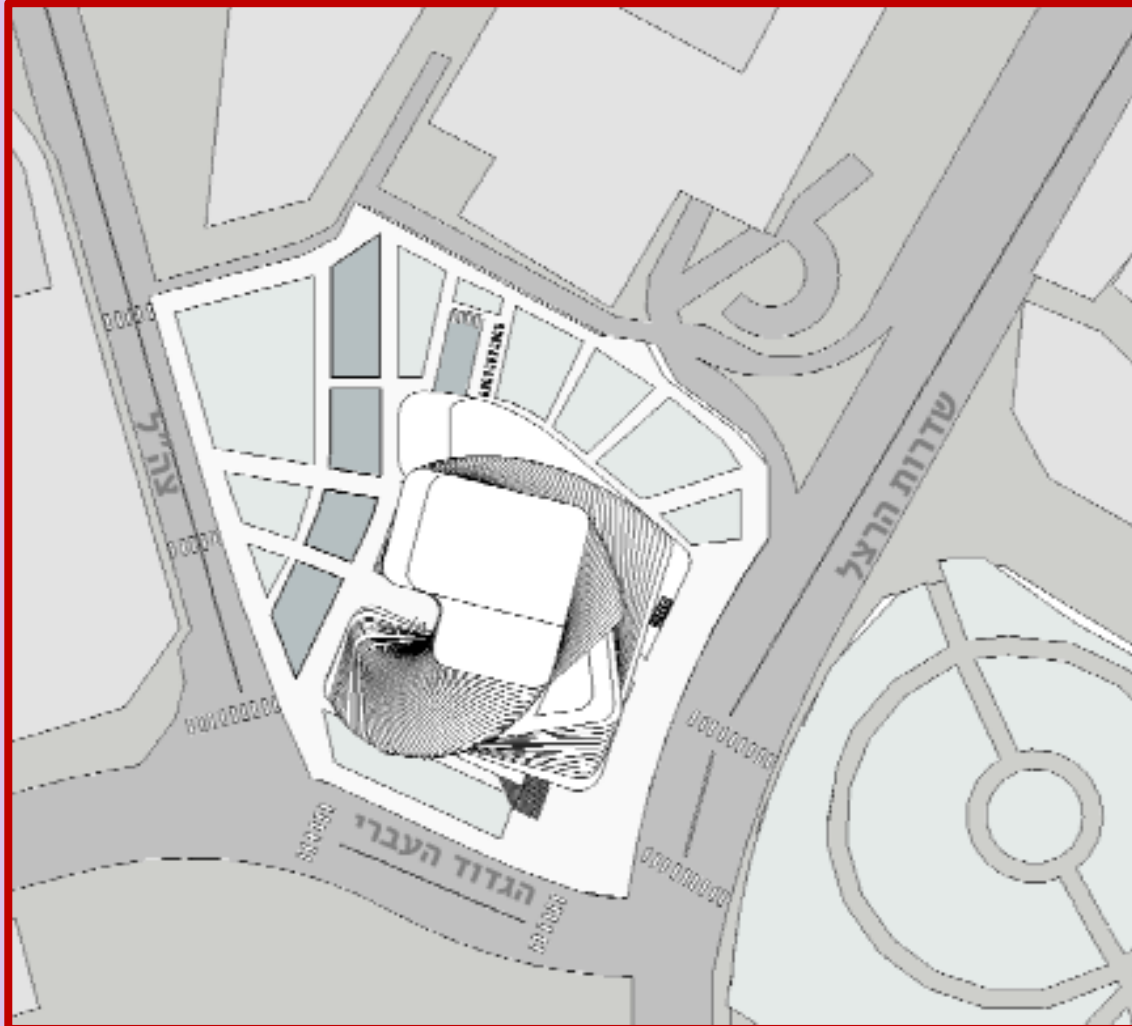






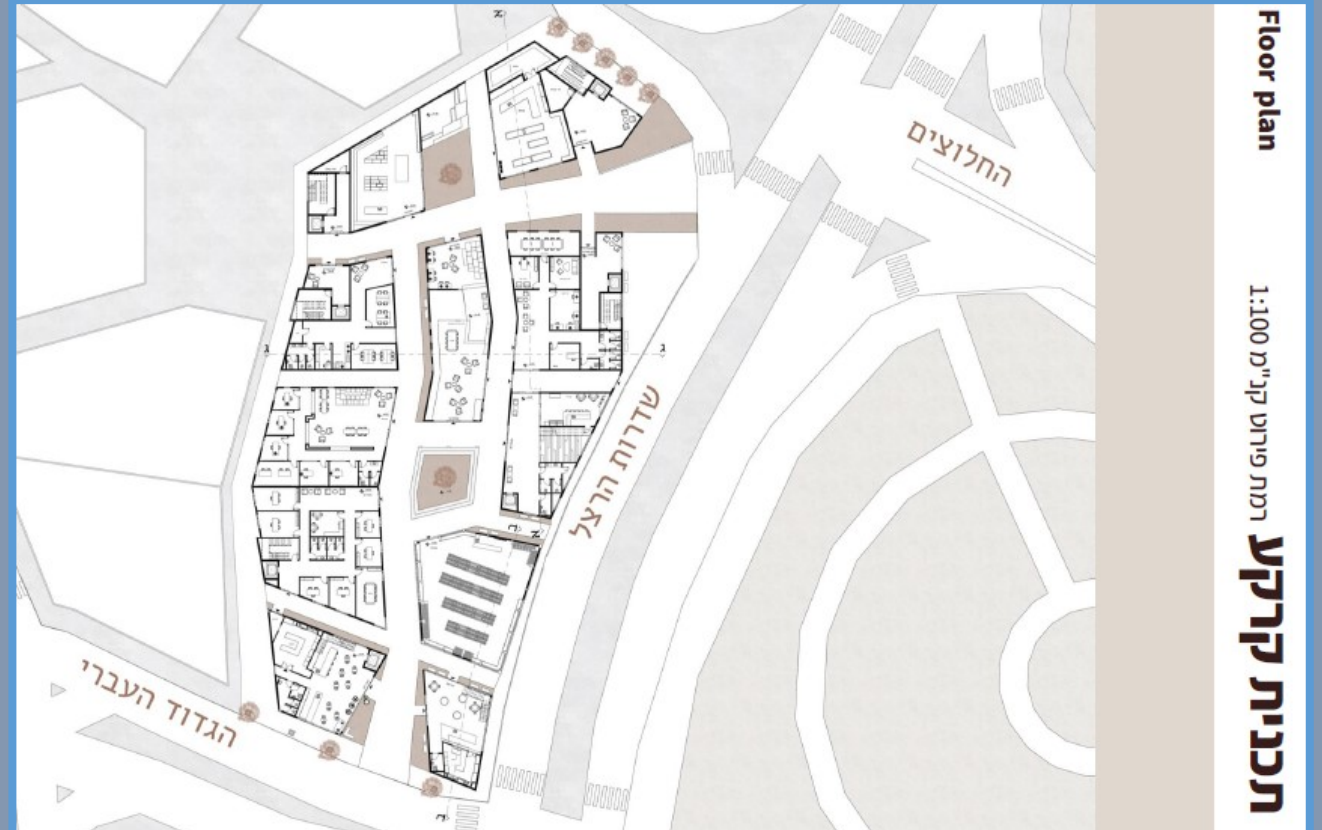

פרויקט 6

סטודנט- אופיר רפאלי

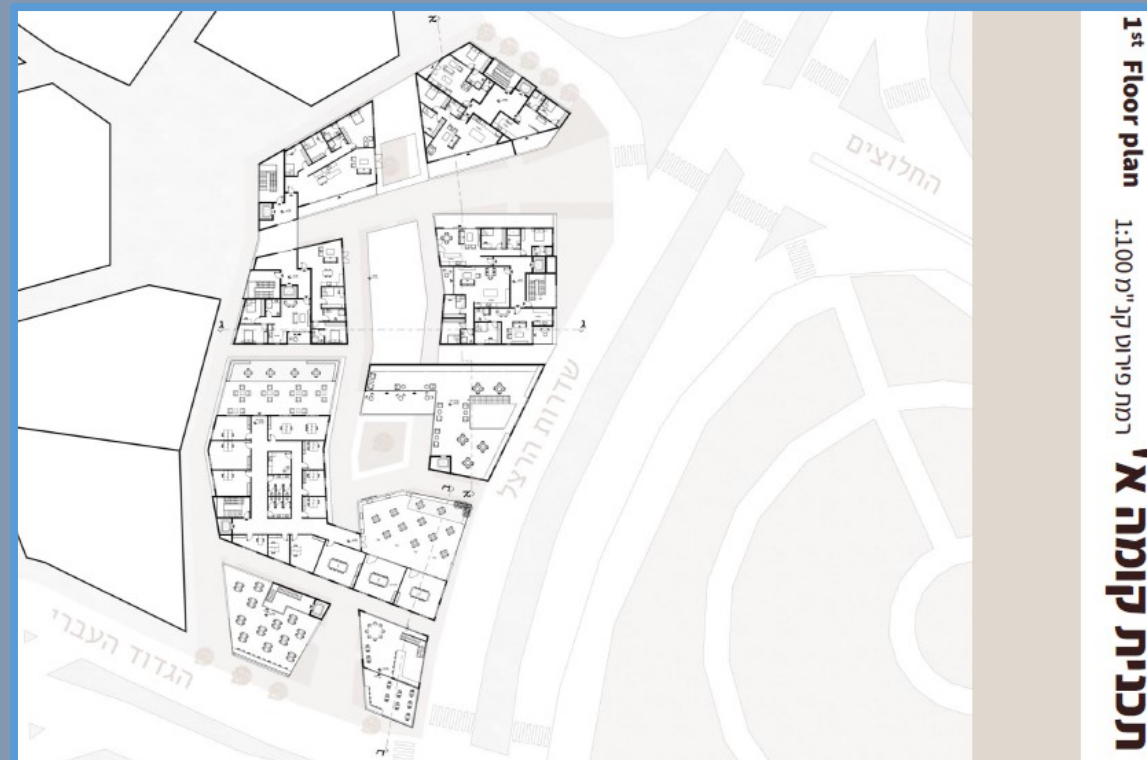

פרויקט 6

סטודנט- אופיר רפאלי





פרויקט 7

סטודנטית- ירדן אליהו



Concept - Mix Use

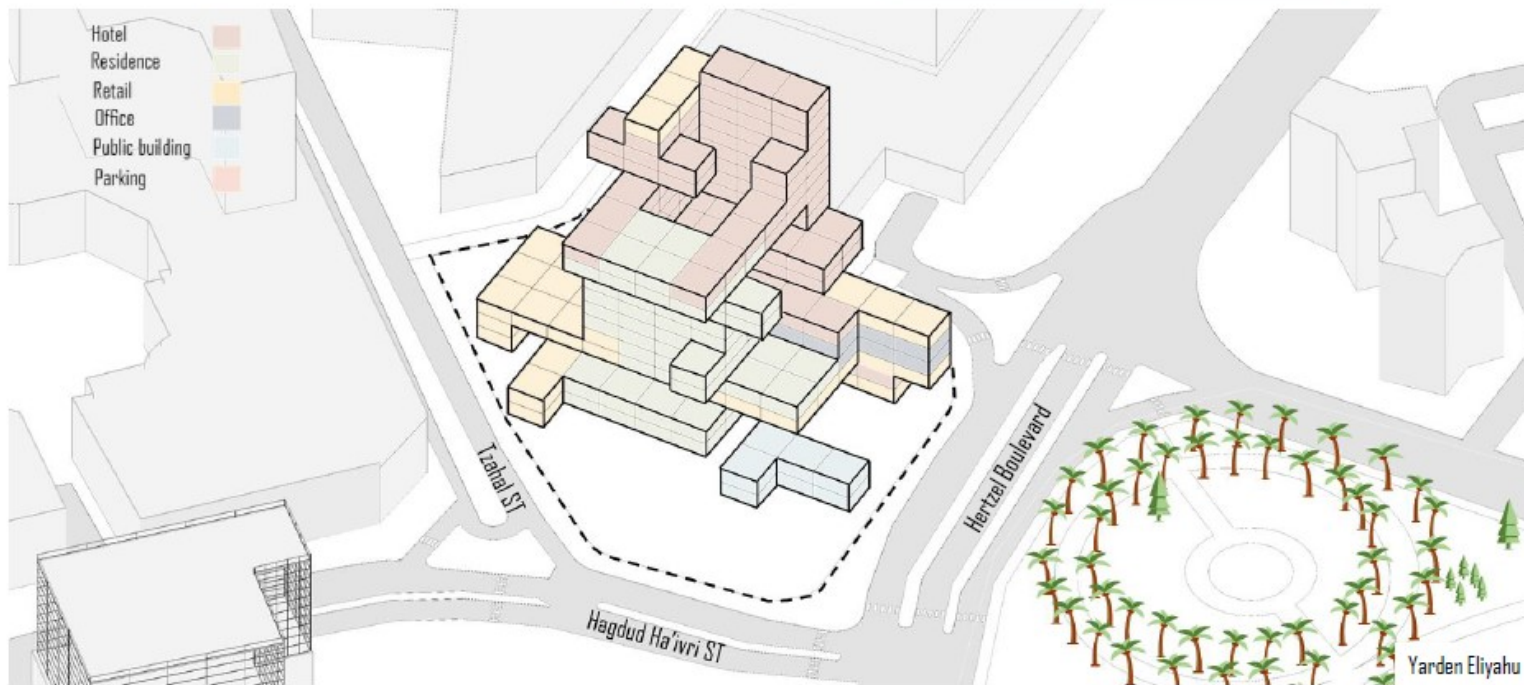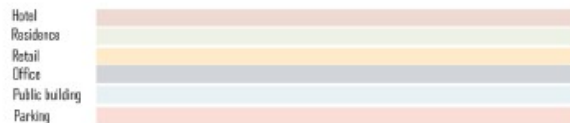


פרויקט 7

סטודנטית- ירדן אליהו



Ground floor plan

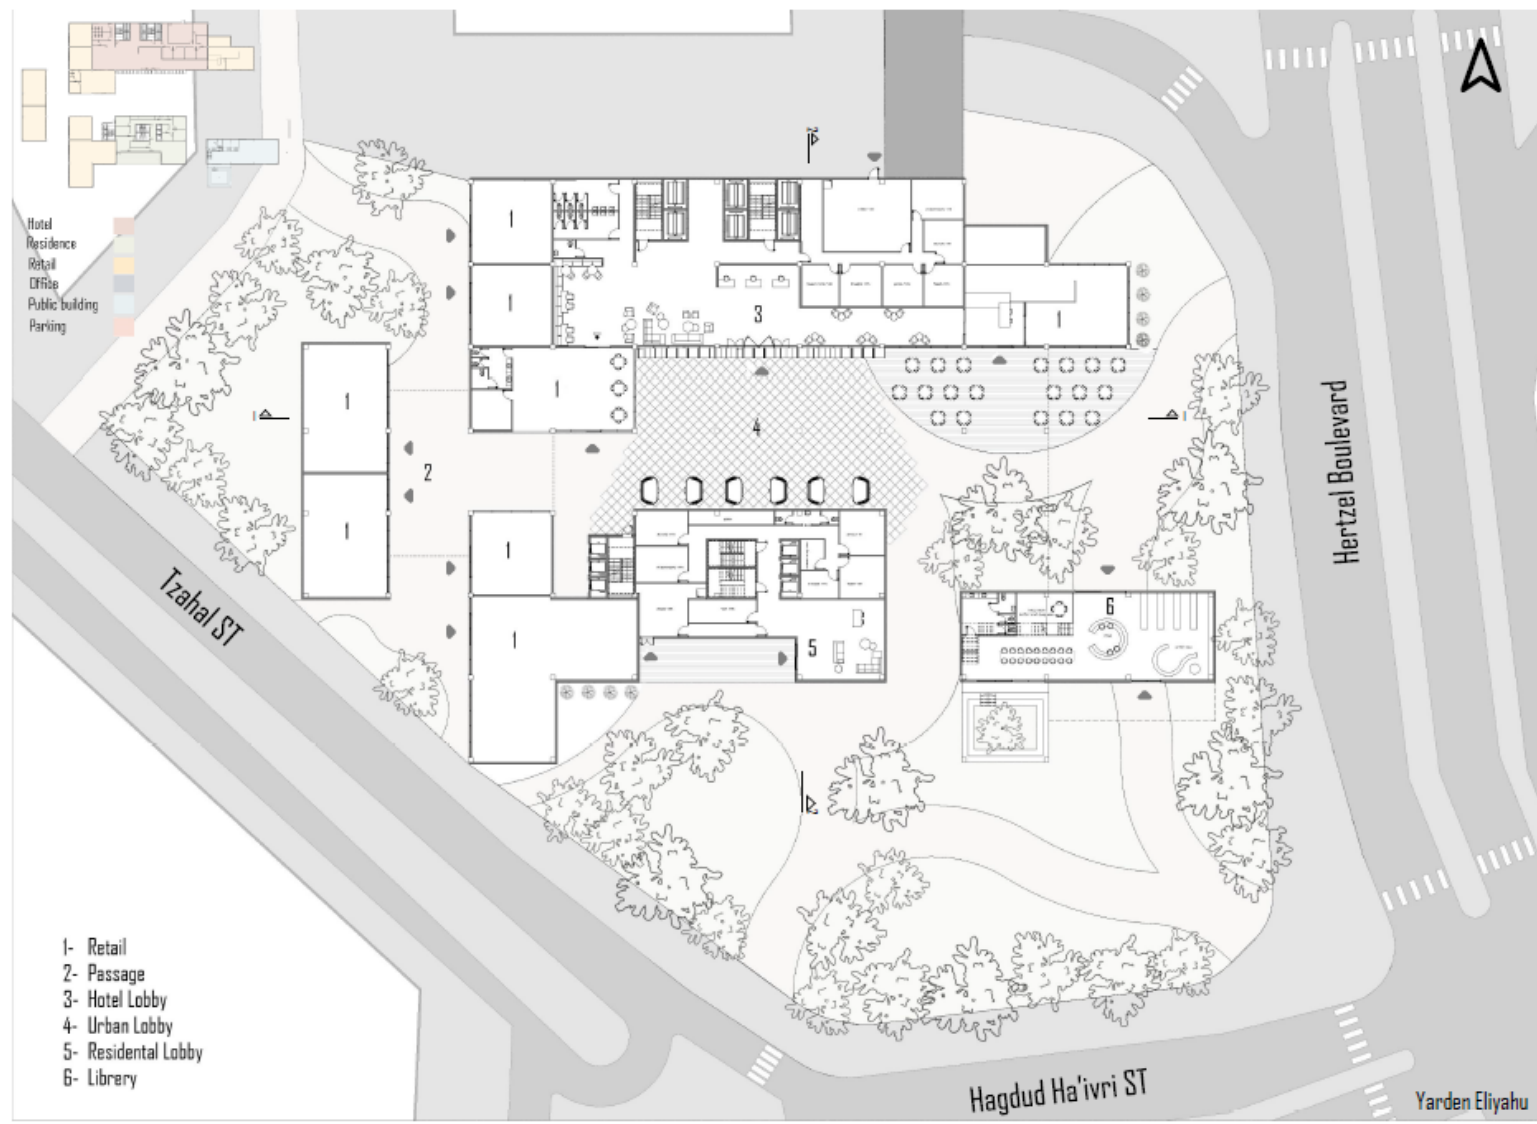


פרויקט 7

סטודנטית- ירדן אליהו




Section 1 - 1

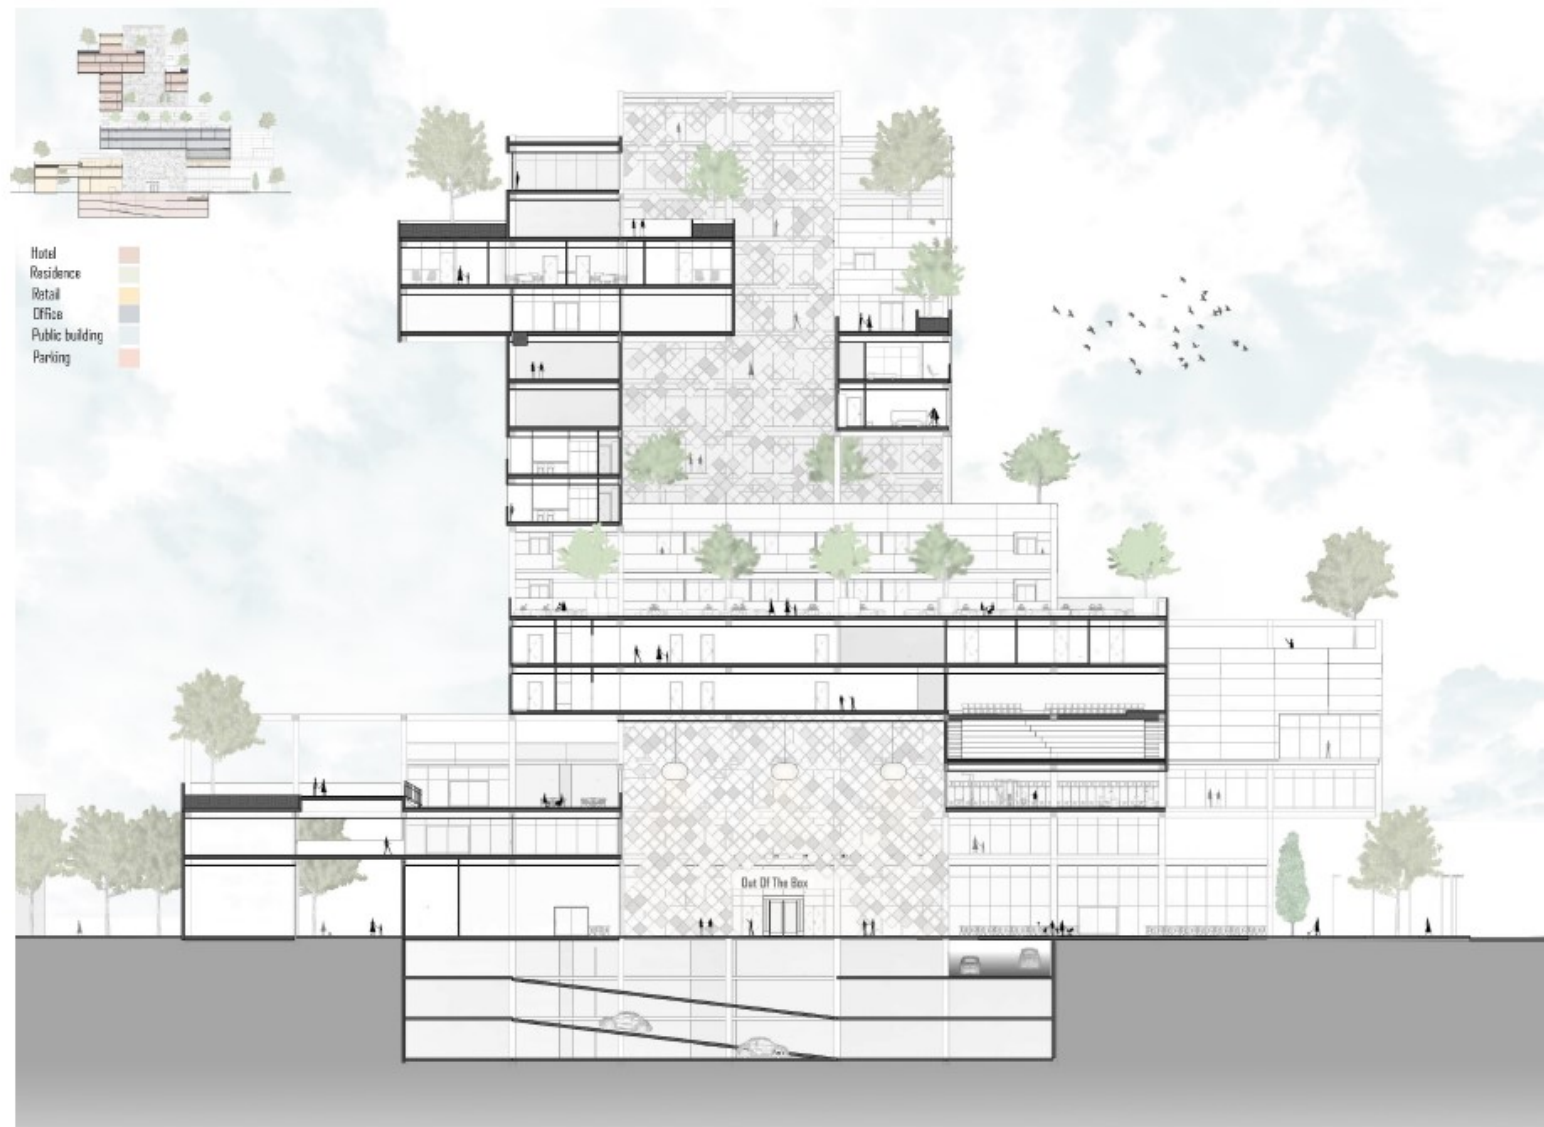

פרויקט 7

סטודנטית- ירדן אליהו



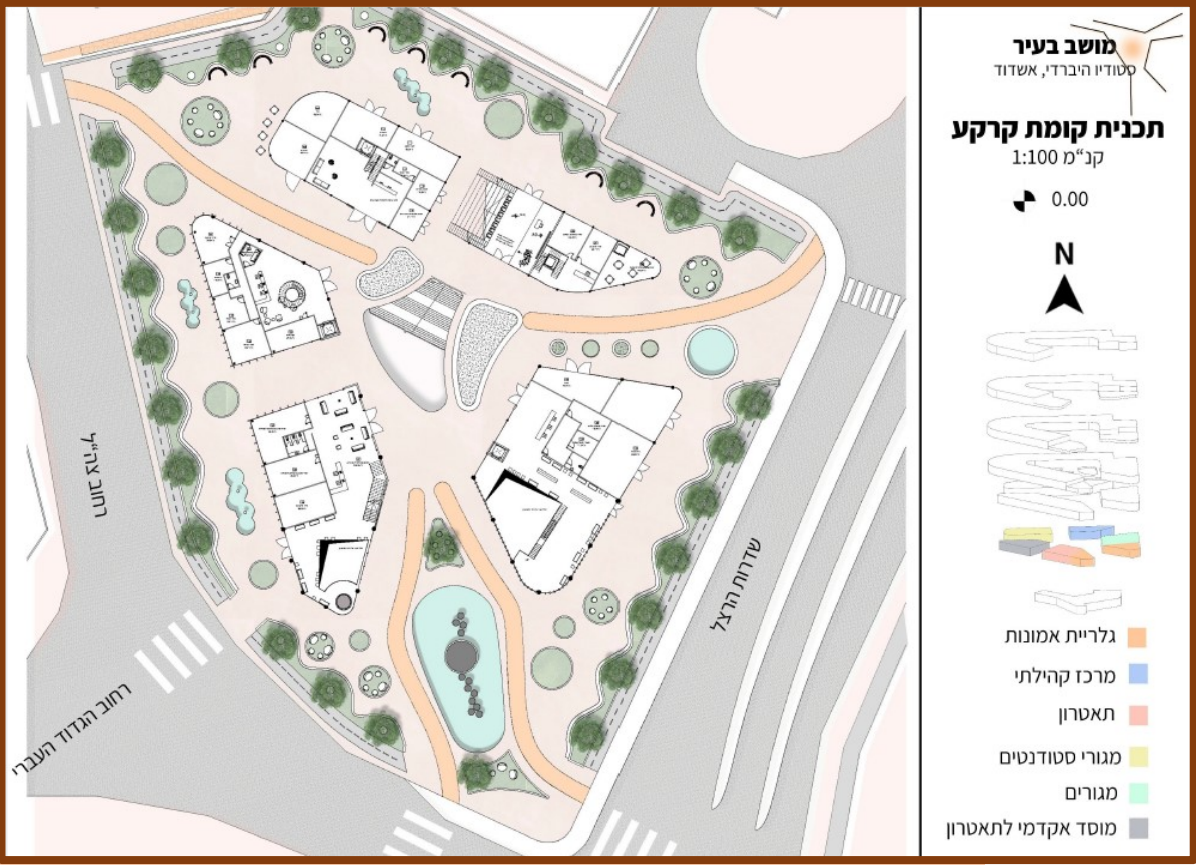

חתך א'-א'

קנ"מ 1:100

גלריית אומנות


תאטרון

מגורי סטודנטים

מוסד אקדמאי לתאטרון

ציבורי

מסחר

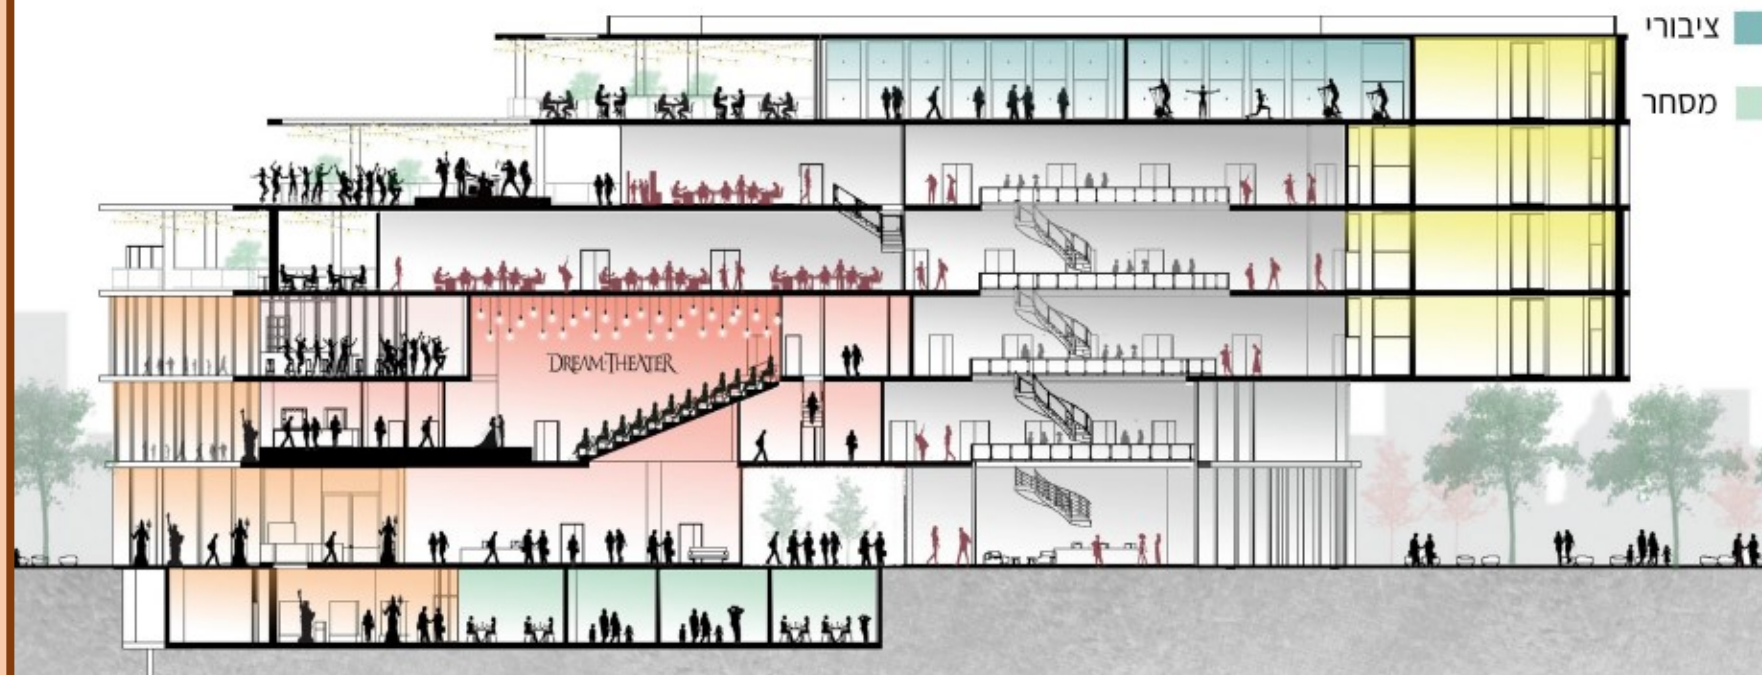

פרויקט 8


סטודנטית- עדי בן שטרית





פרויקט 9

סטודנט- לוסן בוארון

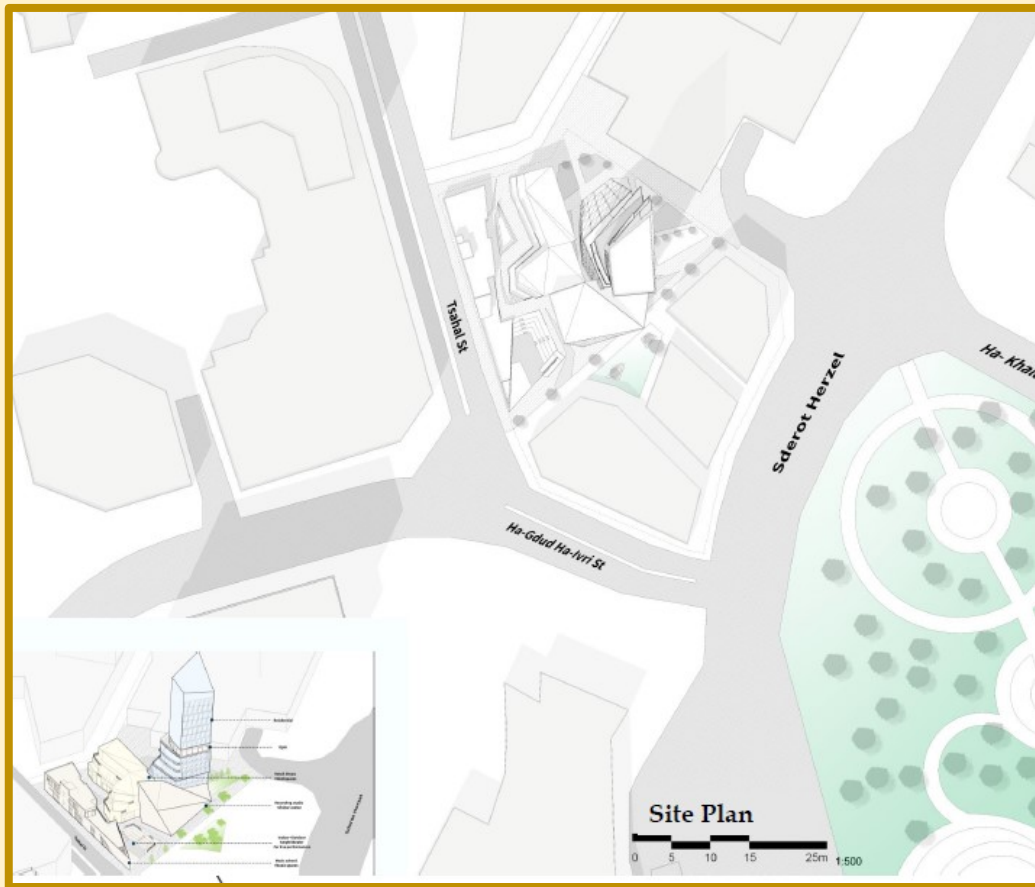

פרויקט 9

סטודנט- לוטן בוארון





פרויקט 9

סטודנט- לוטן בוארון




פרויקט 9

סטודנט- לוסן בוארון

פרויקט 10

סטודנטית- שני שהם

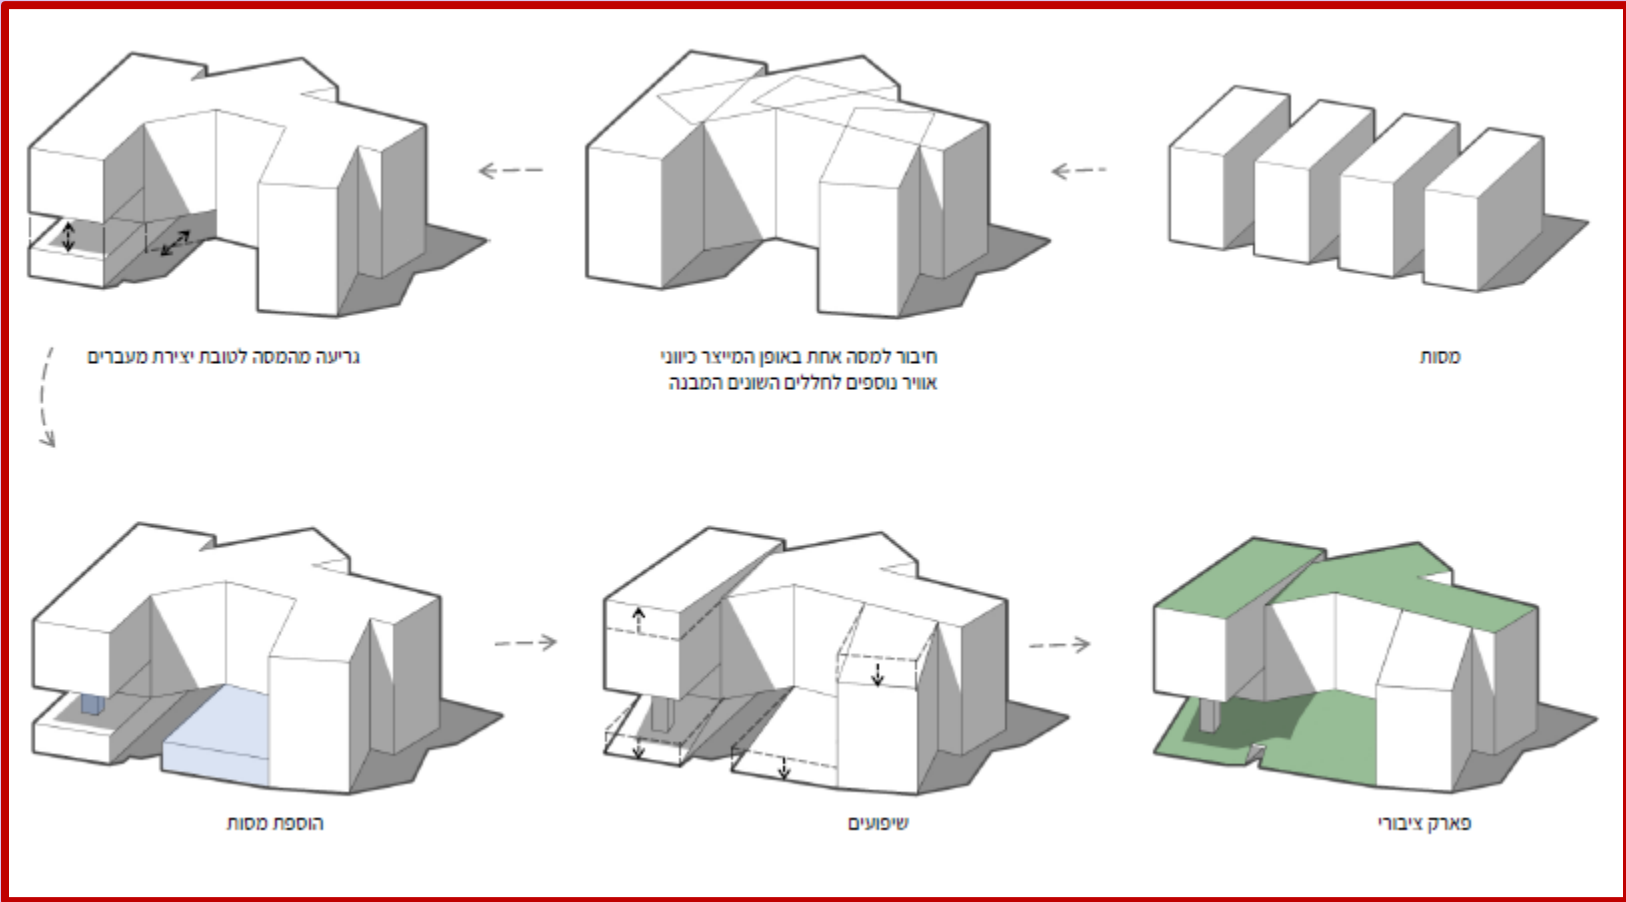

פרויקט 10

סטודנטית- שני שהם



פרויקט 10

סטודנטית- שני שהם



